




A平面详图 SCALE: 1/30

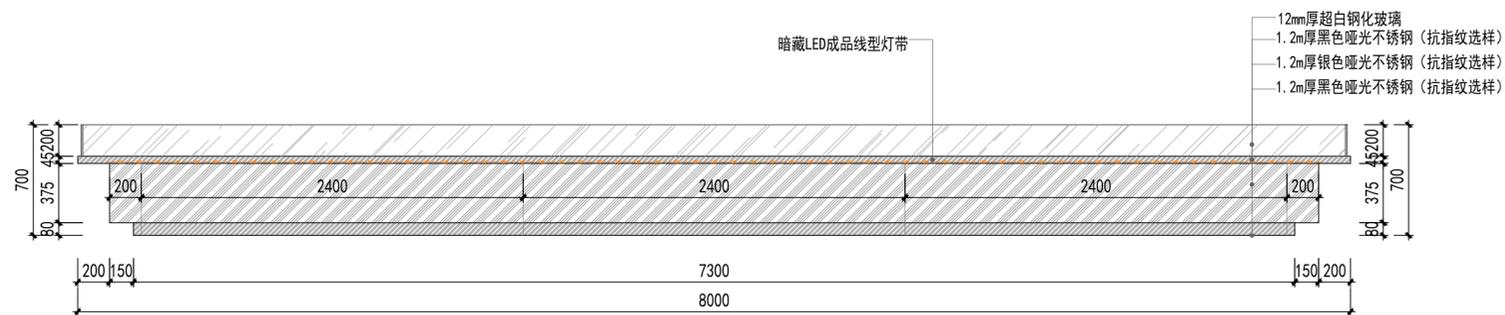

B正立面详图 SCALE: 1/30

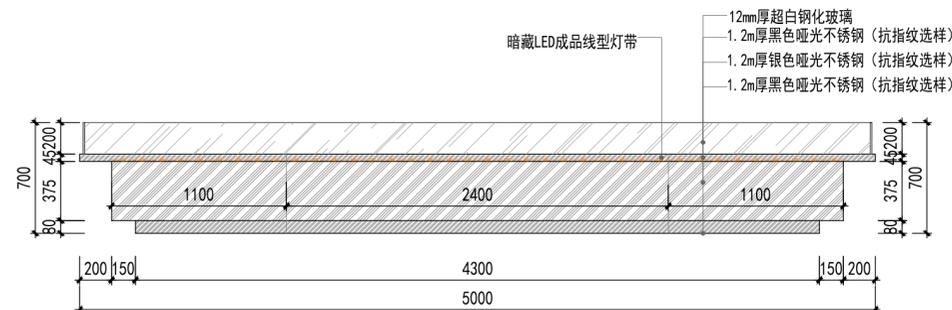

C侧面详图 SCALE: 1/30

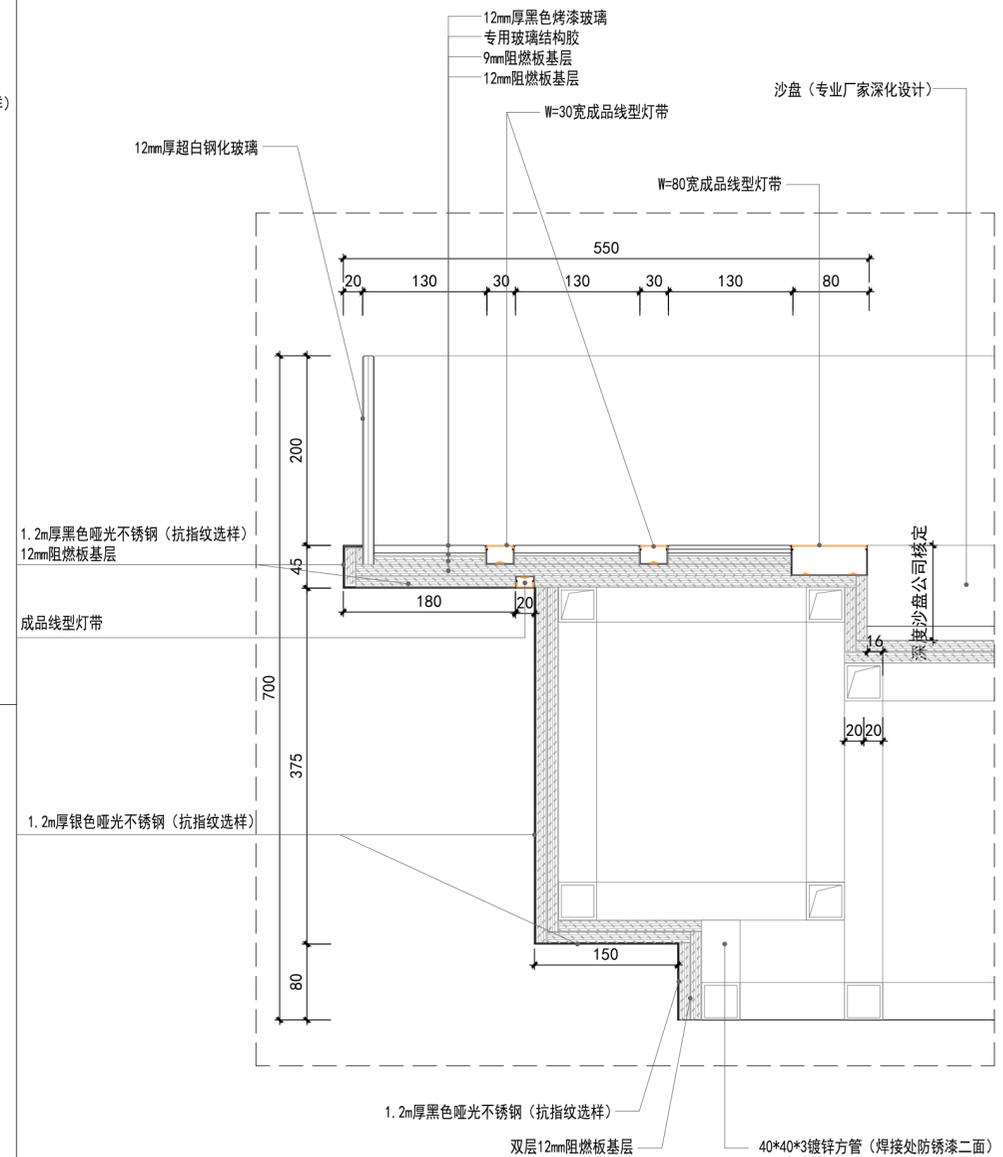

a剖面详图 SCALE: 1/30

PROJECT TITLE 项目名称

REVISIONS 版本	DATE 日期
施工图第一版	

DESIGN FIRM 设计单位

施工时须以标注尺寸为准
 施工单位须现场校验尺寸
 如有不符须立即通知设计单位
 This drawing is copyright
 Contractors shall work from figured dimensions only
 Contractors must check all dimensions on site
 Contractors must be reported immediately to architects

PROJECT DIR
 项目负责人
 DESIGNER
 设计师
 DRAWING
 制图
 CHECKED BY
 审定
 DATE
 日期 2024.03
 SCALE
 比例 见图

Job NO. 项目编号

DRAWING TITLE 图名
 沙盘详图

Drawing NO. 图号

DS-01